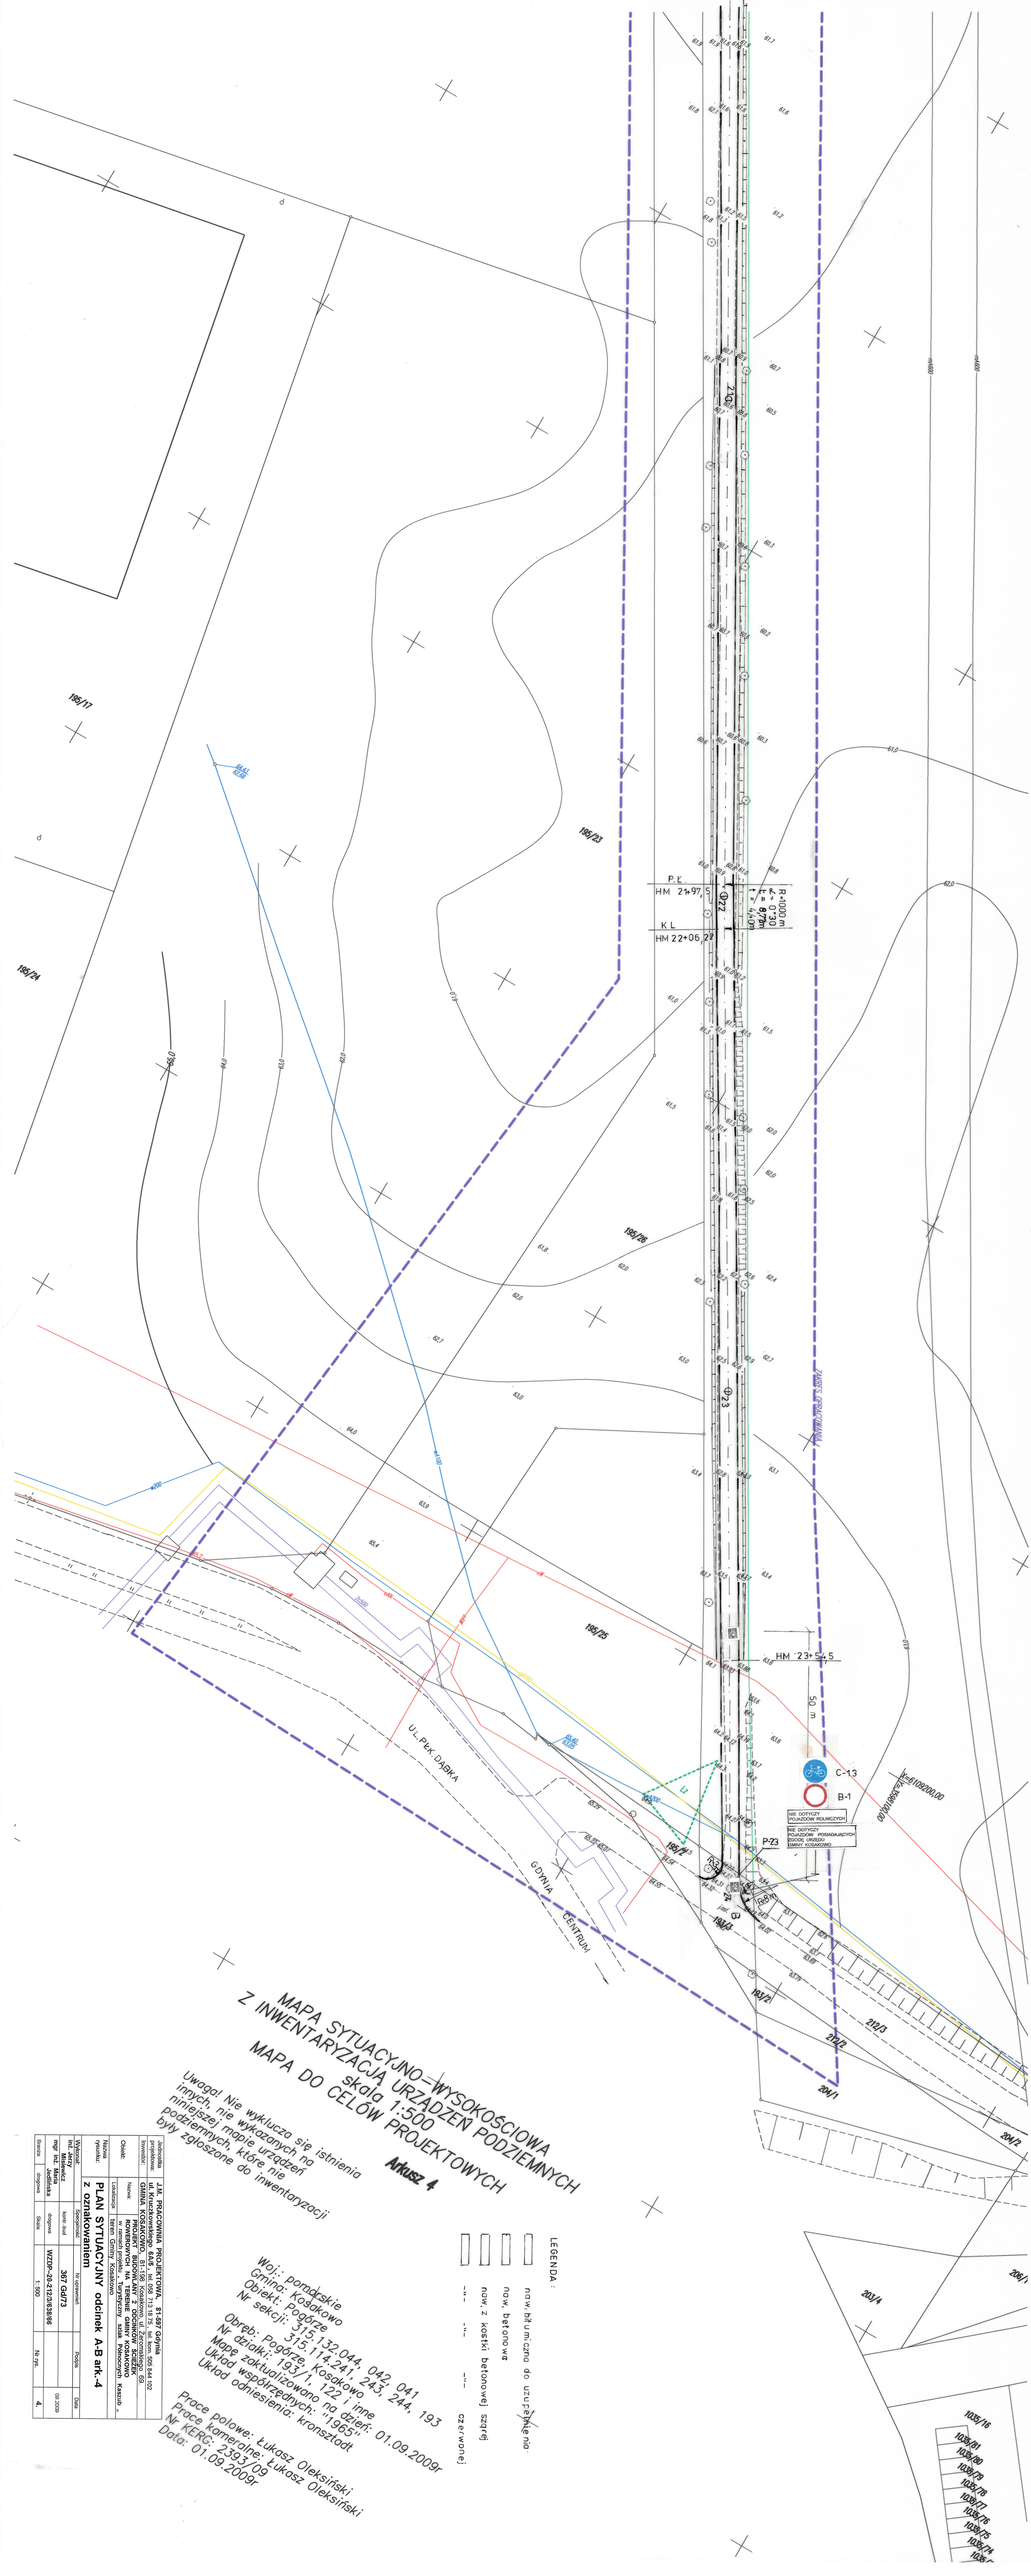

MAPA SYTUACYJNO-WYSOKOŚCIOWA Z INWENTARYZACJĄ URZĄDZEŃ PODZIEMNYCH

skala 1:500

MAPA DO CELÓW PROJEKTOWYCH

Arkusz 4

Uwaga! Nie wykluczo się istnienia innych, nie wykazanych na niniejszej mapie urządzeń podziemnych, które nie były zgłoszone do inwentaryzacji

LEGENDA:

- nowa krawężnik do ustawienia
- nowa betonowa
- nowa z zaprawy betonowej szczelnej
- istniejąca

Woj.: pomorskie
Gmina: Kosakowo
Obiekt: Pogórze
Nr sekcji: 315.132.044, 042, 041
315.114.241, 243, 244, 193
Obręb: Pogórze, Kosakowo
Nr działki: 193/1, 122 i inne
Mapę zaktualizowano na dzień: 01.09.2009r
Układ współrzędnych: 1965r
Układ odniesienia: kronsztadt

Prace polowe: Łukasz Oleksiński
Prace kameralne: Łukasz Oleksiński
Nr KERG: 7393/09
Data: 01.09.2009r

Nazwa projektu:	PLAN SYTUACYJNY odcinek A-B ark.-4 z oznakowaniem				
Obiekt:	Skala: 1:500	Rzędna:	Data: 03.2010		
Wykonał: mgr inż. Aleksandra Jabłońska	Sprawdził: mgr inż. Mariusz Matuszkiewicz	Nr ewidencyjny: WZDP-26-21/3/6/98	Rzędna: 397 G&I'73	Nr rys.: 4.	

Projektant: J.M. PRACOWNIA PROJEKTOWA, 81-587 Gdynia, ul. Śmidowicza 49/51, tel. 058 713 18 70, fax. 058 664 02 02
Inwestor: GMINA KOSAKOWO, 81-198 Kosakowo, ul. Rumiankowa 1, tel. 058 678 80 00, fax. 058 678 80 01
Obiekt: PROJEKT BUDOWLANY "2 ODCINKI DROGI GMINNEJ"
Lokalizacja: nr ewid. działek: Pogórze, Kosakowo, Kazub, Rekowo Górne, Rekowo Dolne, Pierwoszyno, Mechowo, Piaśnica, Tupadły, Mosty, Pobłocie, Kosakowo