
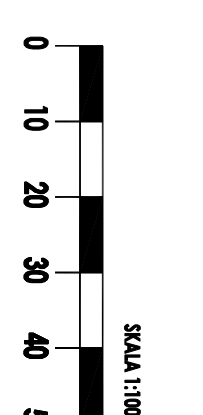


PROJEKT MIEJSCOWEGO PLANU ZAGOSPODAROWANIA PRZESTRZENNEGO DZIAŁKI NR 112/19 I 96/10 W REWIE GMINA KOSAKOWO

WYRS Z STUDIUM UMARUNKOWAŃ I KIERUNKÓW ZAGOSPODAROWANIA PRZESTRZENNEGO GMINY KOSAKOWO
UCHWAŁA NR XX/5/2016 RADY GMINY KOSAKOWO Z DNIA 28 STYCZNIA 2016 R.)

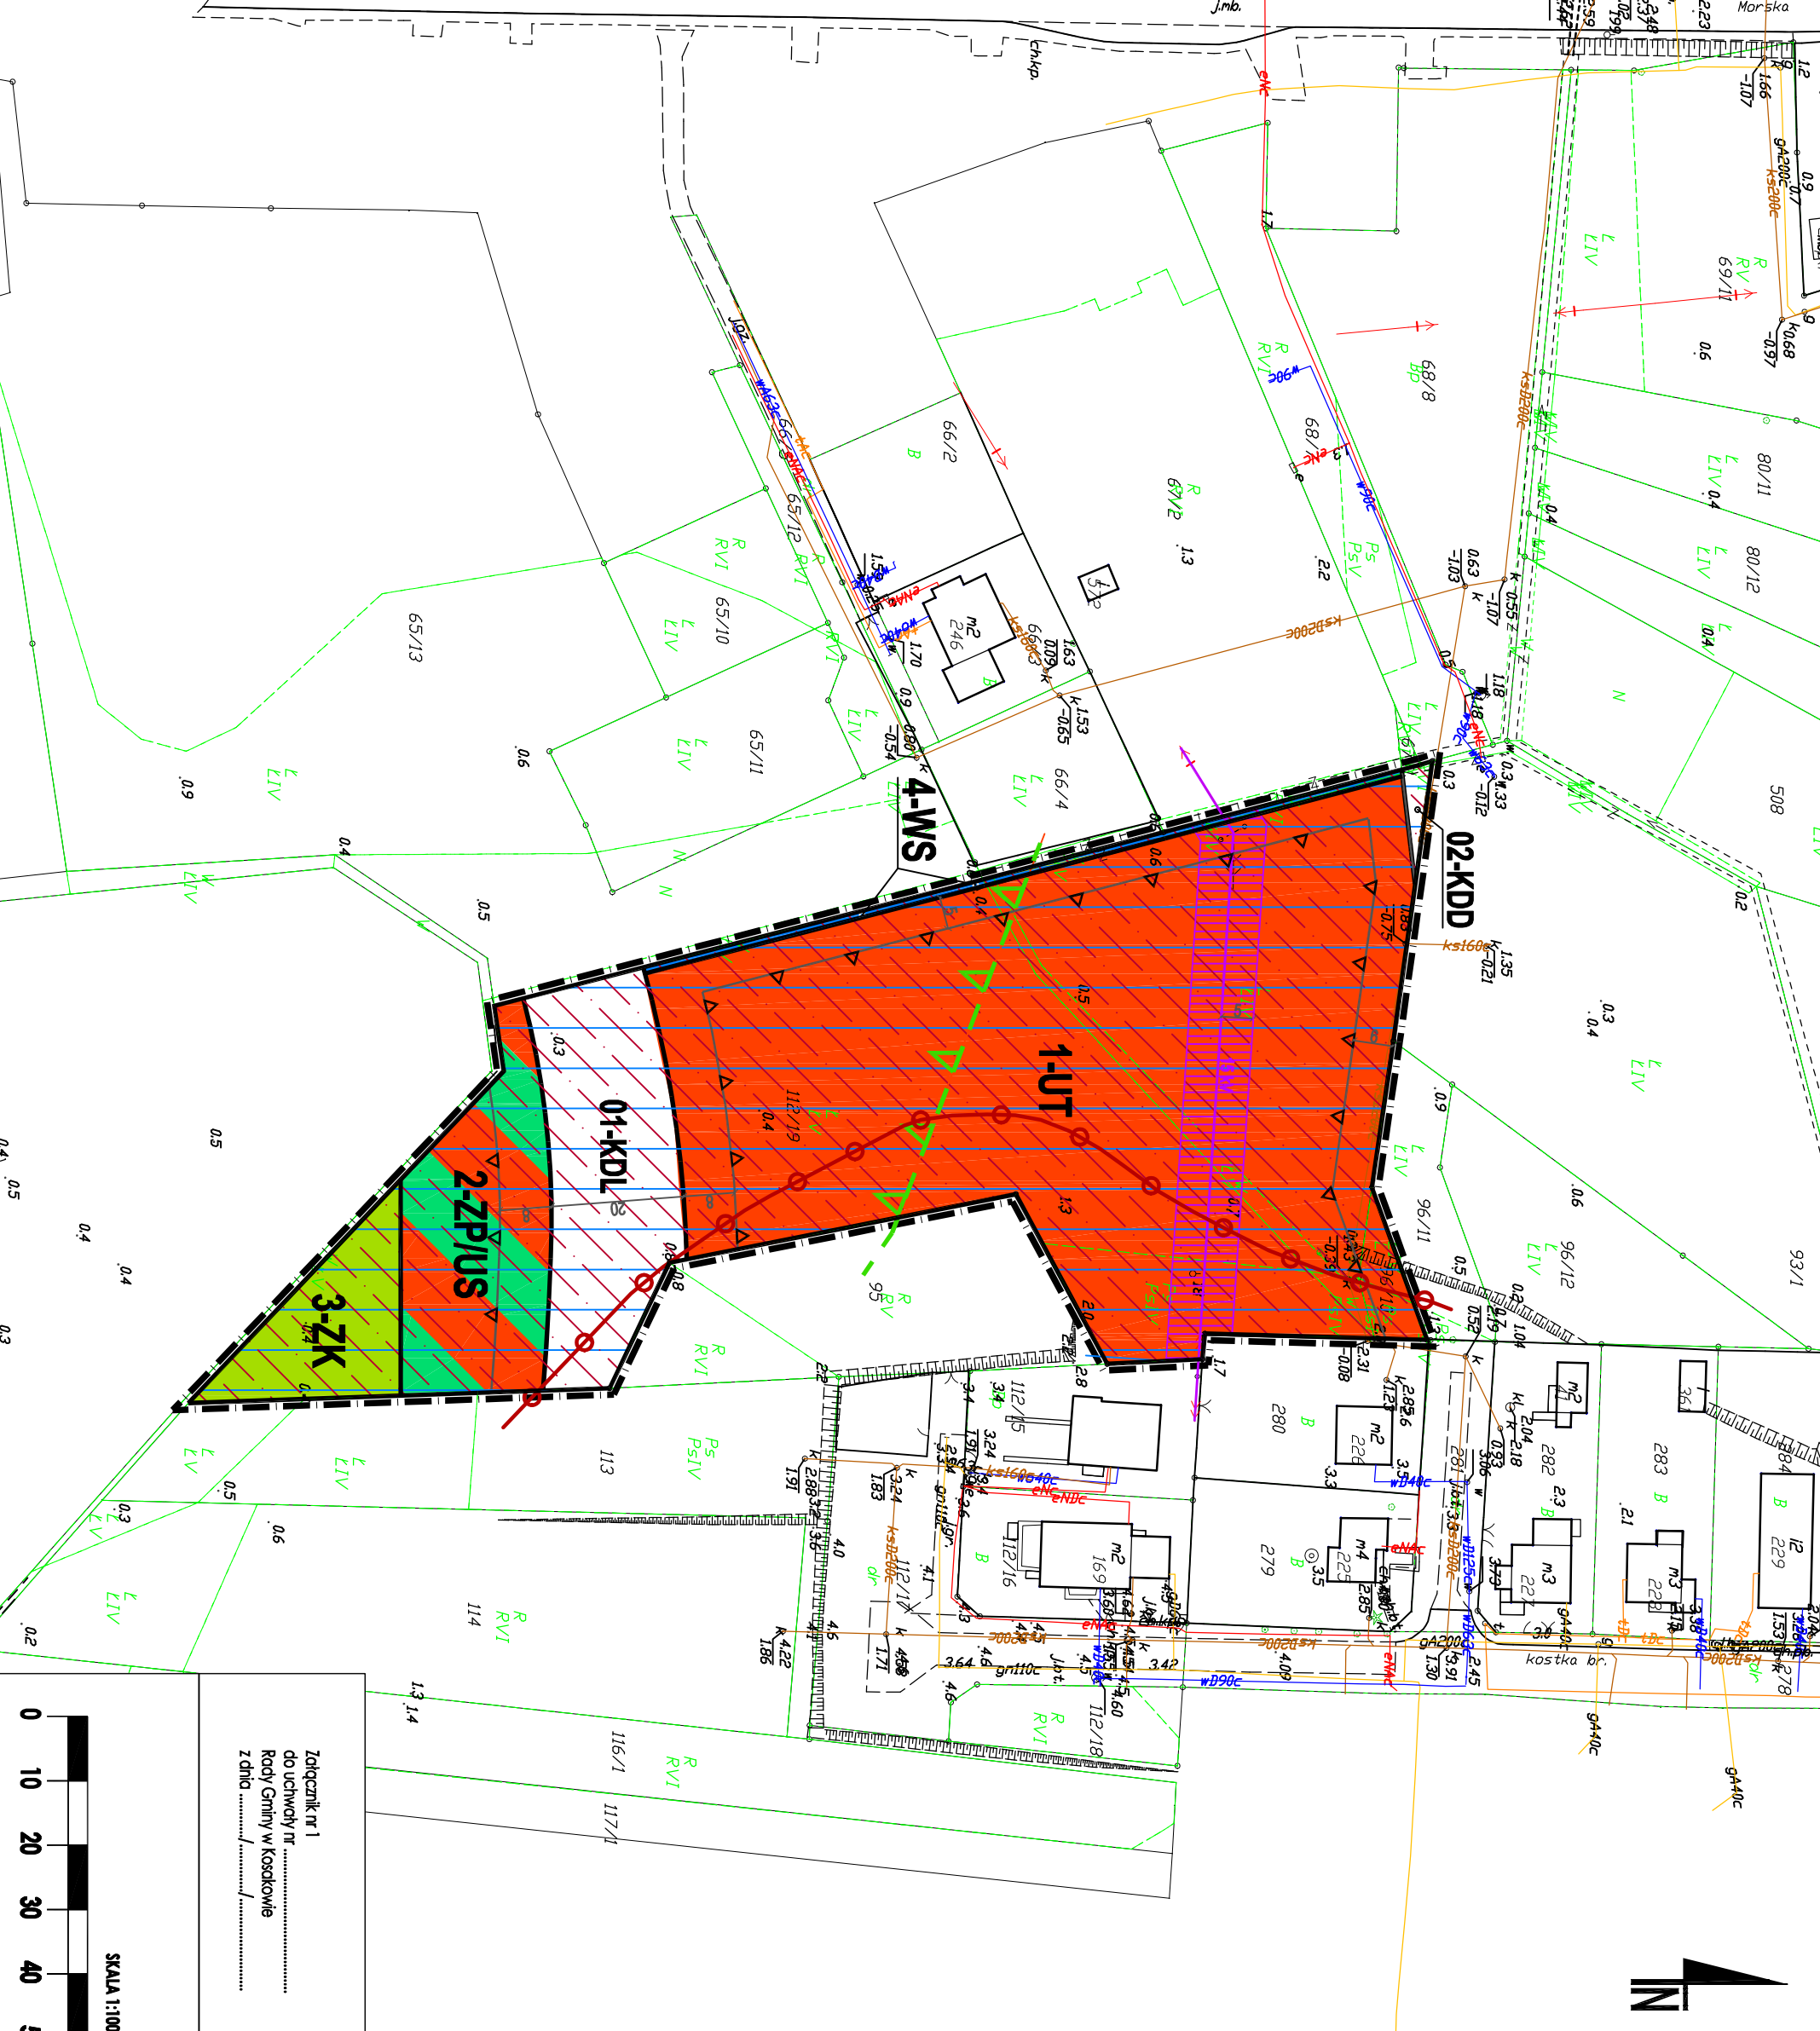

<p>WYRS Z STUDIUM</p> <p>OZNACZENIA STUDIUM:</p> <ul style="list-style-type: none"> granicz obrotu objętego planem teren mieszkalny i usługowy granicz obrony rezerwy 'Mechelife' tąd obszar szczególnego zagrożenia powodzią powodzi od strony morza, na którym przewidziano wydzielenie wódz nr 10/01 	<p>OZNACZENIA OGÓLNE. BĘDĄCE USTALENIAMI OROWIĄZUJĄCYMI PLANU:</p> <ol style="list-style-type: none"> Oznaczenie ogólnie <ul style="list-style-type: none"> granicz obszaru objętego planem linie rozgraniczające tereny o różnym przeznaczeniu linie różniczek zasoboch z zagospodarowania symbol ciotowy - numer terenu symbol ilorowy - przeznaczenie terenu wymiary w metrach Oznaczenia określające warunki i standardy kształtowania zabudowy i zagospodarowania terenu <ul style="list-style-type: none"> nieprzekraczalne linie zabudowy pos ograniczeń napowietrznej linii elektroenergetycznej 15 kV Oznaczenia określające zasady ochrony obiektów kulturowego i zabytków, w tym: kłopotobów kulturowych oraz dóbr kultur, współczesnej sztuki ochrony konserwatorskiej stanowiska archeologicznego ujętego w gminnej ewidencji zabytków Przeznaczenie terenu 	<p>OZNACZENIA PLANU</p> <ul style="list-style-type: none"> UT teren usług turystyki ZP/US teren zabudowy usługowej i rekreacyjnej ZK teren zielony krajoznawczy WS teren wód powierzchniowych śródlądowych (tzw. melioracyjny) KDL teren drogi publicznej (kasy, dojazdowej) KDD teren drogi publicznej (kasy, dojazdowej) KDW teren drogi wewnętrznej <p>PLANU:</p> <ul style="list-style-type: none"> granicz obrony rezerwy 'Mechelife' tąd obszar szczególnego zagrożenia powodzią powodzi od strony morza, na którym przewidziano wydzielenie wódz nr 10/01 teren o szczególnym zagrożeniu gruntowo-wodnym proponowane granice podziału na działki budowlane 	<p>ETAP</p> <p>WYWOŁANIE DO PUBLICZNEGO WGLĄDU - SIERPIEŃ/WRZEŚNIEN 2017.</p>	<p>ZAMAWIAJĄCY</p> <p>Gmina Kosakowo ul. Żeromskiego 69 81-193 Kosakowo</p> <p>ZESPÓŁ PROJEKTOWY</p> <p>mgr Filip Sokolowski - główny projektant kwalifikacje zawodowe NR Z-539/KW/41/6/2014</p> <p>mgr Anna Łęczakowska-Sokolowska - planowanie przestrzenne kwalifikacje zawodowe NR Z-539/KW/41/6/2014</p> <p>mgr Ewa Zagódnicka - prognoza oddziaływania na środowisko mgr Marcin Kowal - prognoza skutków finansowych</p>
---	--	---	--	--

Załącznik nr 1 do uchwały nr Rady Gminy w Kosakowie z dnia